



1.OG

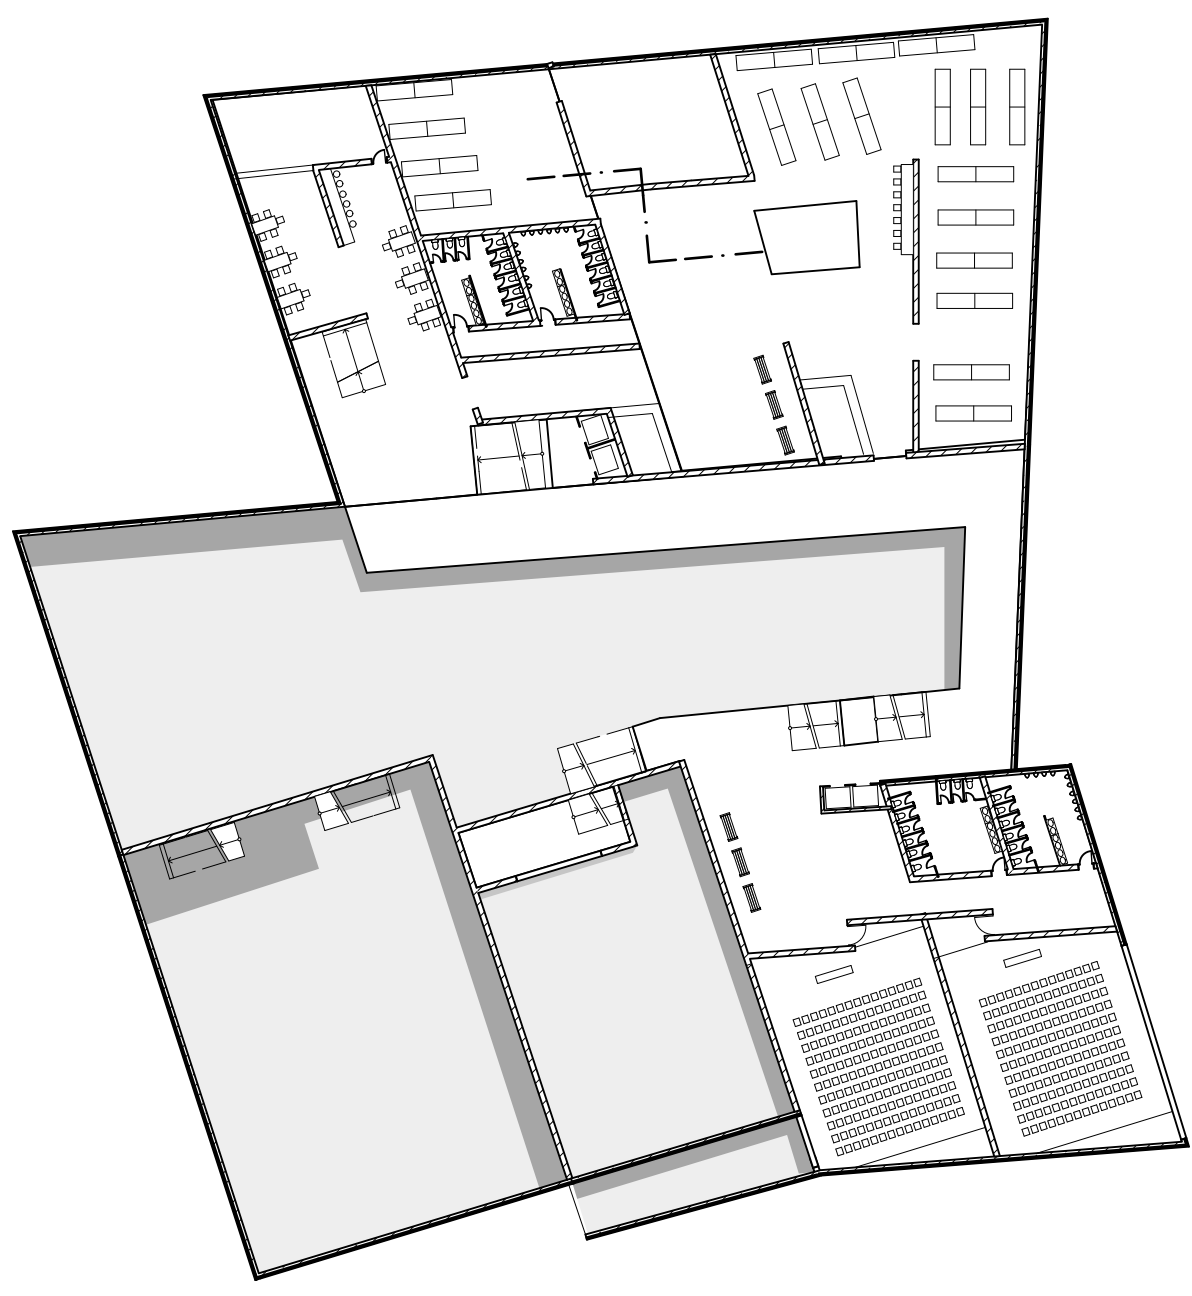


2.OG

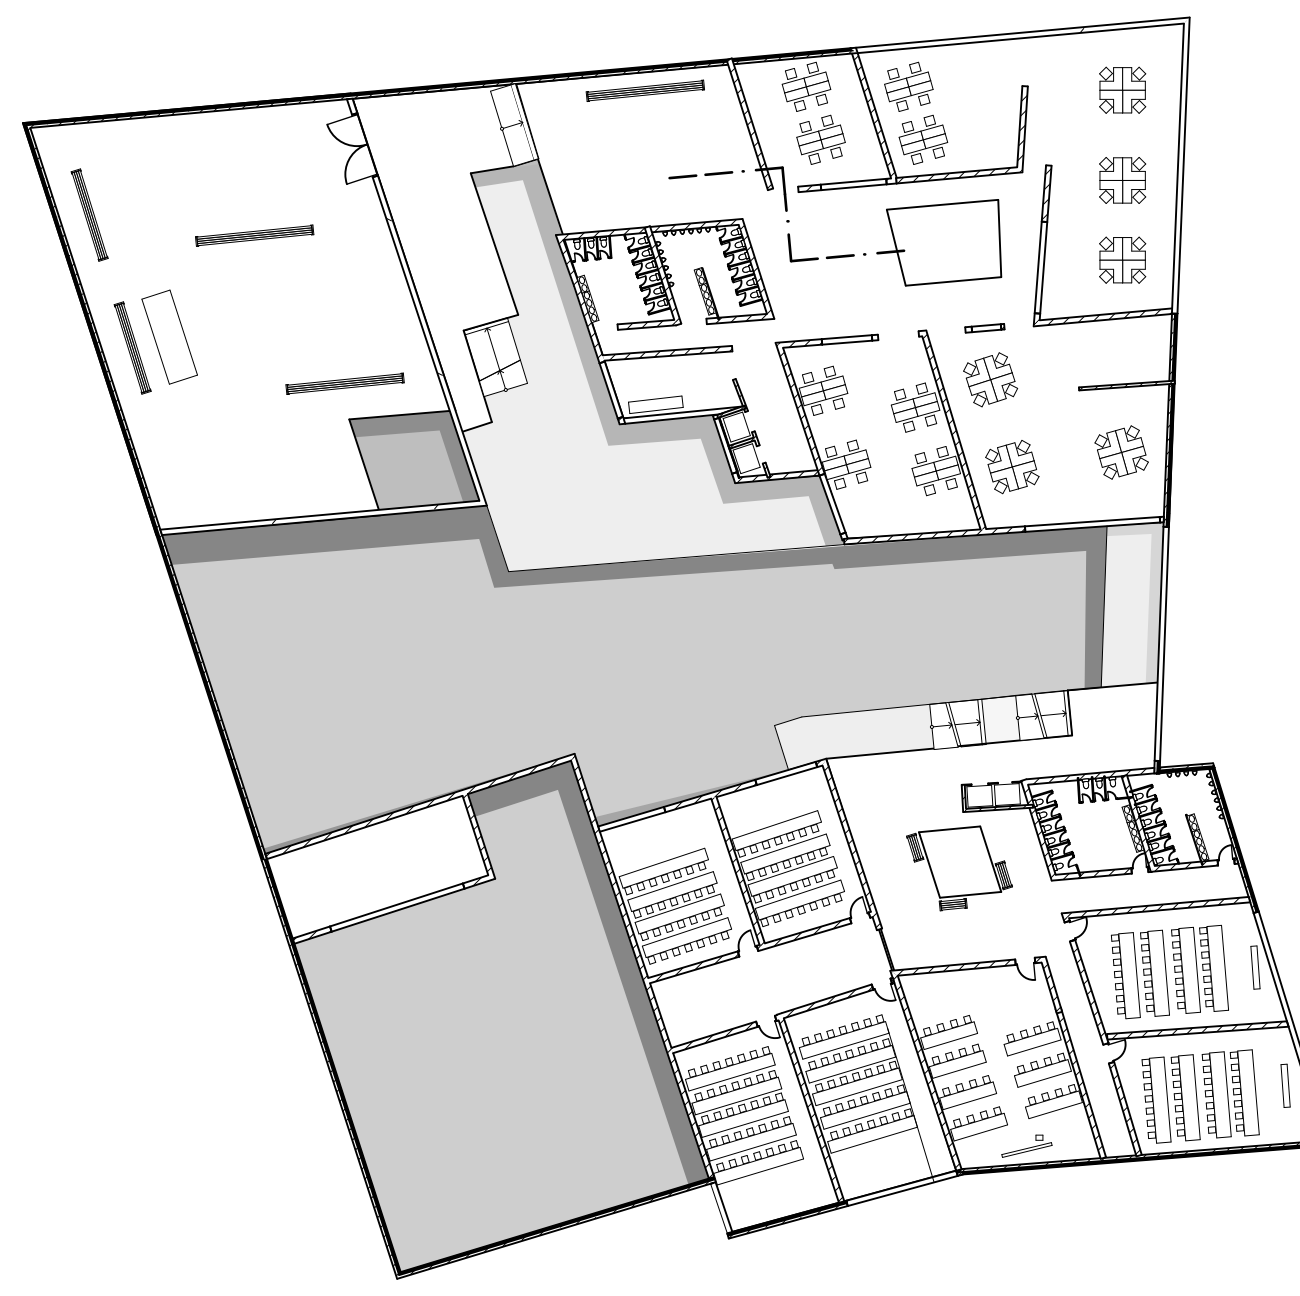

FASSADENSCHNITT 1:50



Ansicht 1:500

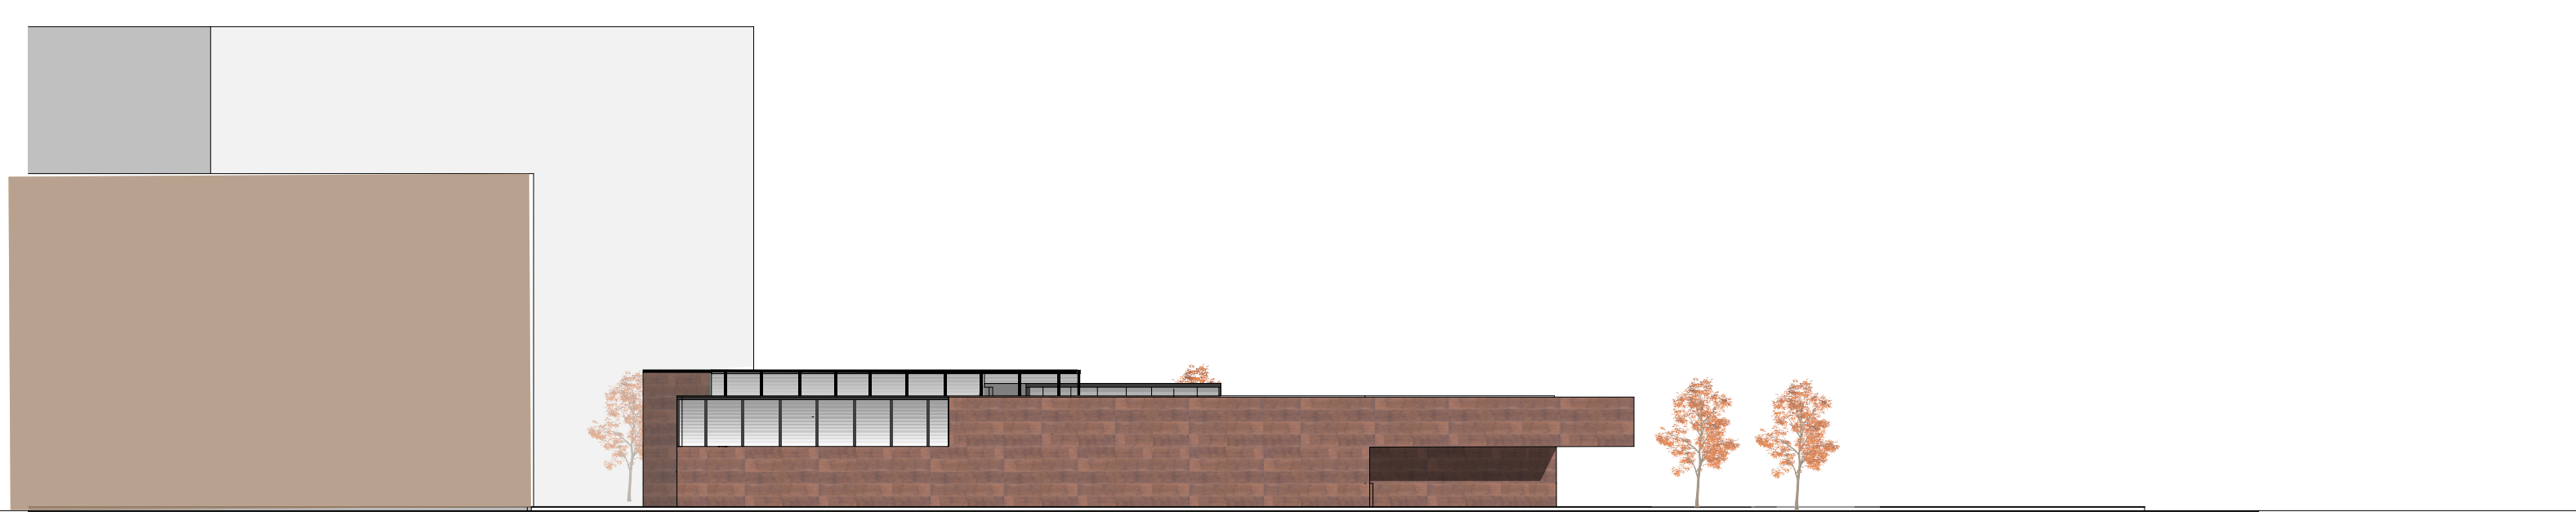

Schnitte 1:500

